





www.danwood.de

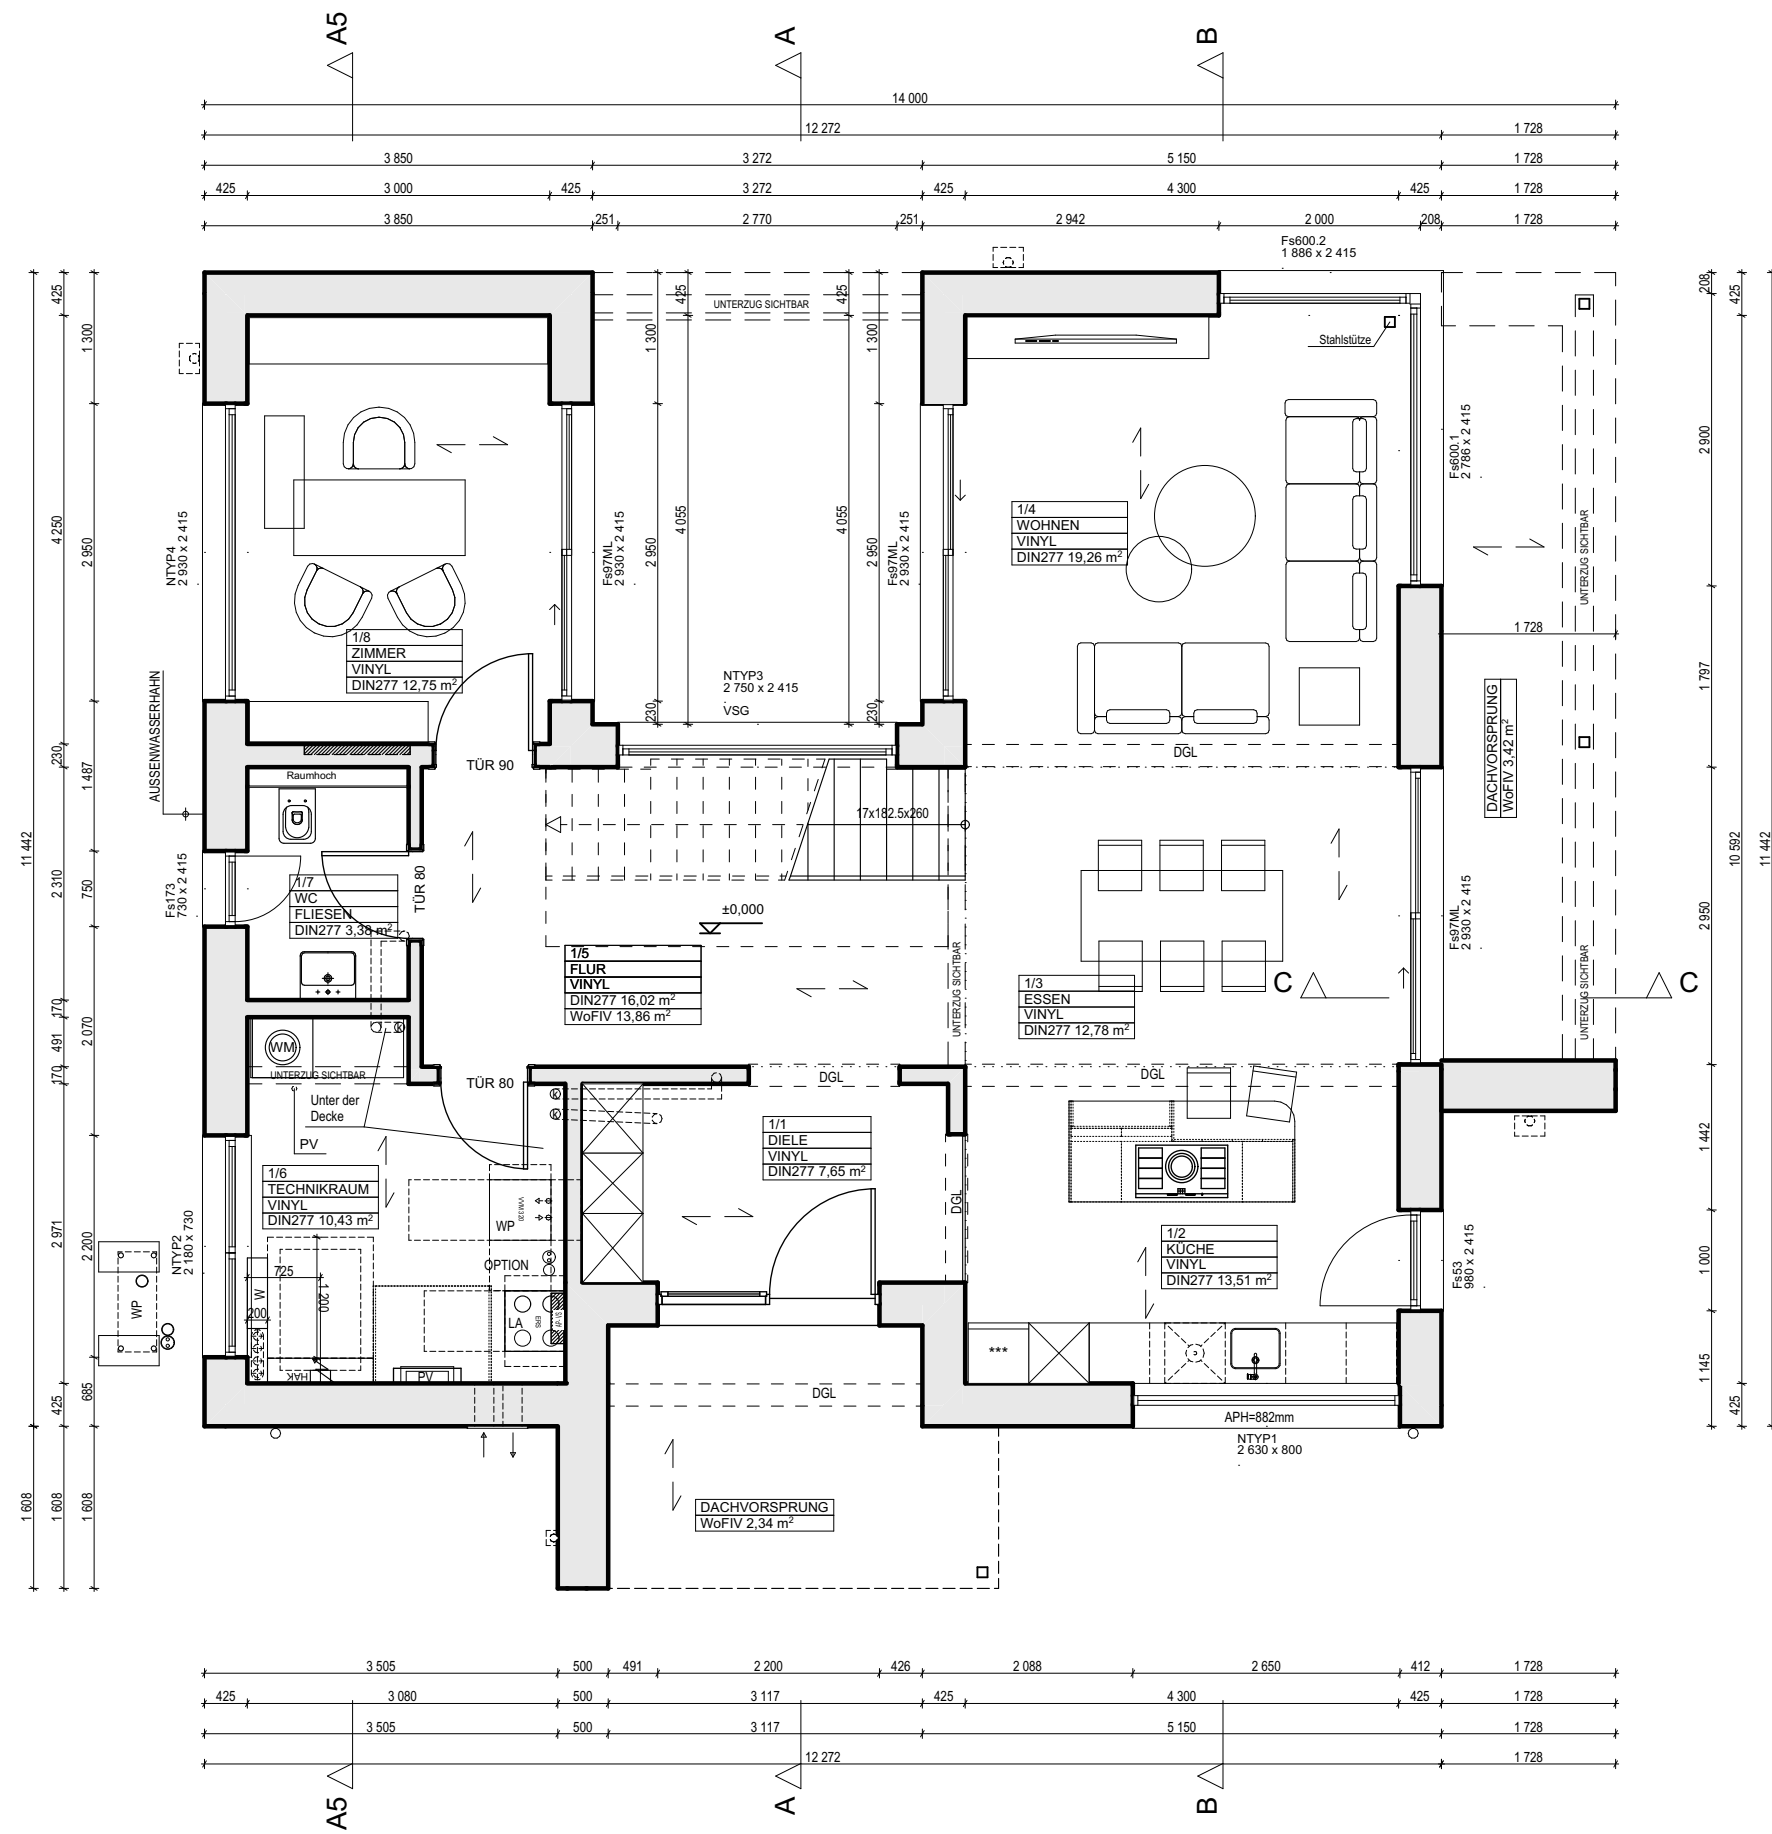

Musterhaus S-Linie Wuppertal


Nettogrundfläche nach DIN 277 **158,53 m²**
ERDGESCHOSS DIN 277-95,78 m² (WoFIV-99,38 m²)

 DAN WOOD HOUSE DAN - WOOD HOUSE Justus-von-Liebig-Str. 7 12489 Berlin e-mail: info@danwood.de	OBJEKT			
	EINFAMILIENHAUS			
	VERTRAGSNUMMER / BAUHERR			
	-			
ARCH DE	ARCH PL		MAßSTAB	
	-			
	1:75			
VERSION	DATUM	VERSION	DATUM	ZEICHNUNG NR.
1	-	4	-	
2	-	5	-	
3	-	6	-	
BRANCHE	ARCHITEKTUR			

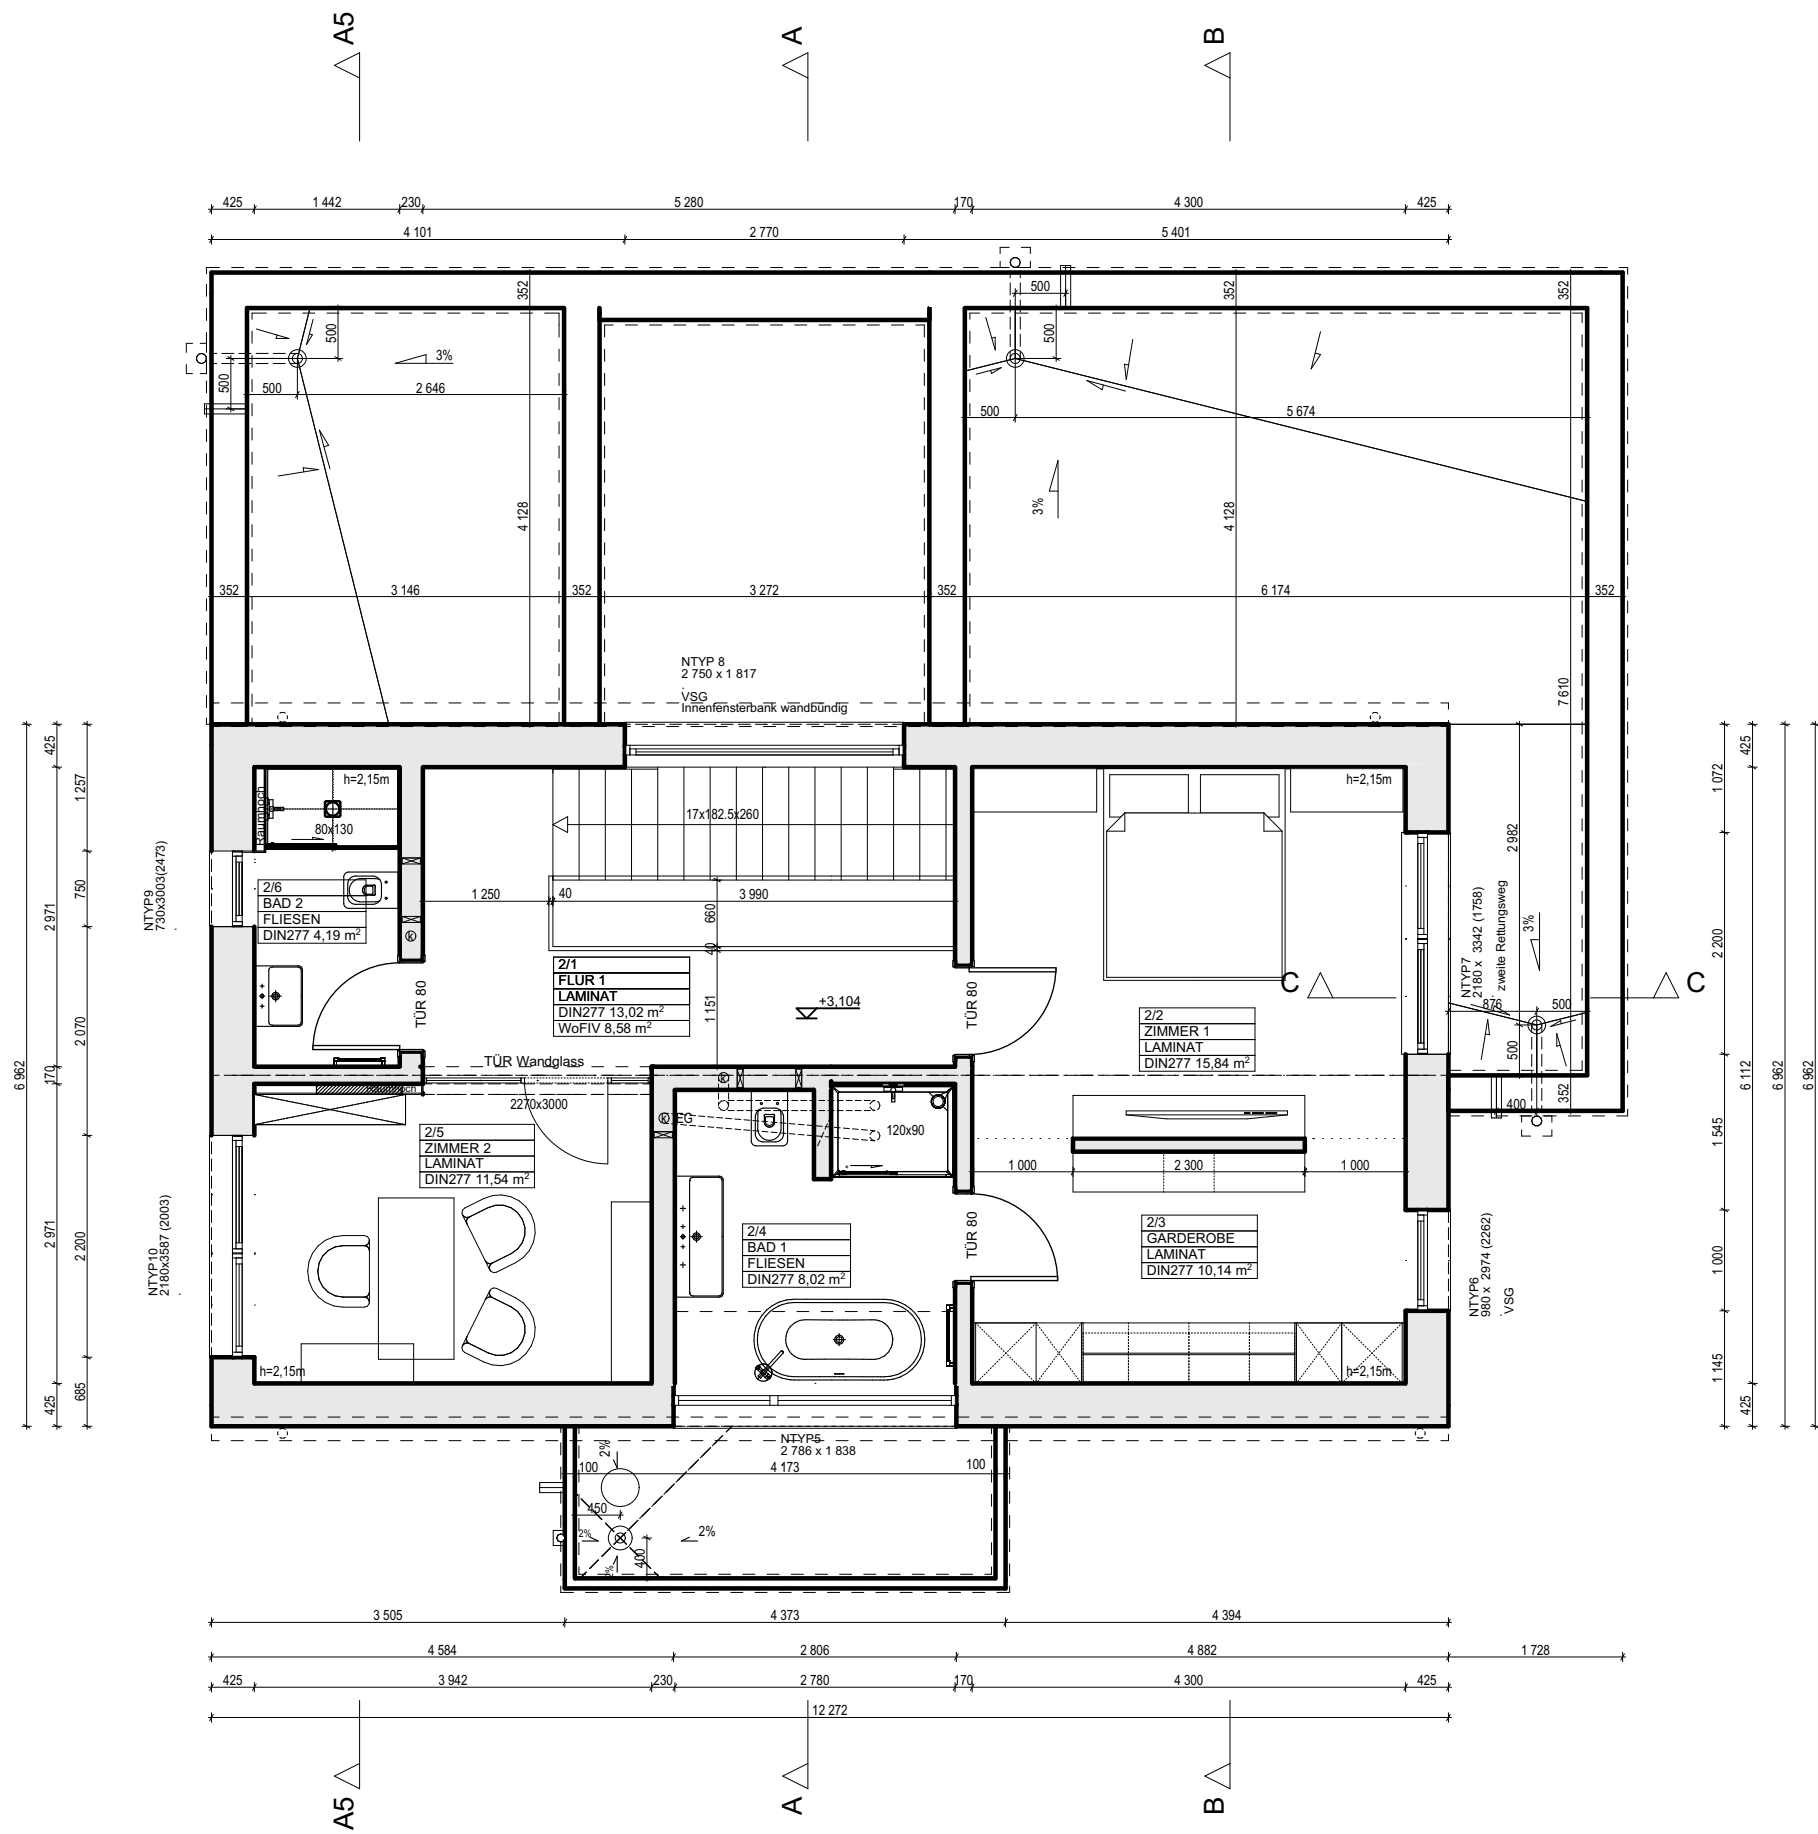

Musterhaus S-Linie Wuppertal
Nettogrundfläche nach DIN 277 **158,53 m²**
DACHGESCHOSS DIN 277- 62,75 m² (WoFIV-58,31 m²)

DAN WOOD HOUSE DAN - WOOD HOUSE Justus-von-Liebig-Str. 7 12489 Berlin e-mail: info@danwood.de	OBJEKT		
	EINFAMILIENHAUS		
	VERTRAGSNUMMER / BAUHERR		
	-		
DACHGESCHOSS	ZEICHNUNG	HAUSTYP	GÜLTIG AB
	Musterhaus S-Linie Wuppertal	Musterhaus S-Linie Wuppertal	16.10.2025
ARCH DE		ARCH PL	
-		-	
MAßSTAB			1:75
VERSION			ZEICHNUNG NR.
1			03
2			
3			
BRANCHE ARCHITEKTUR			

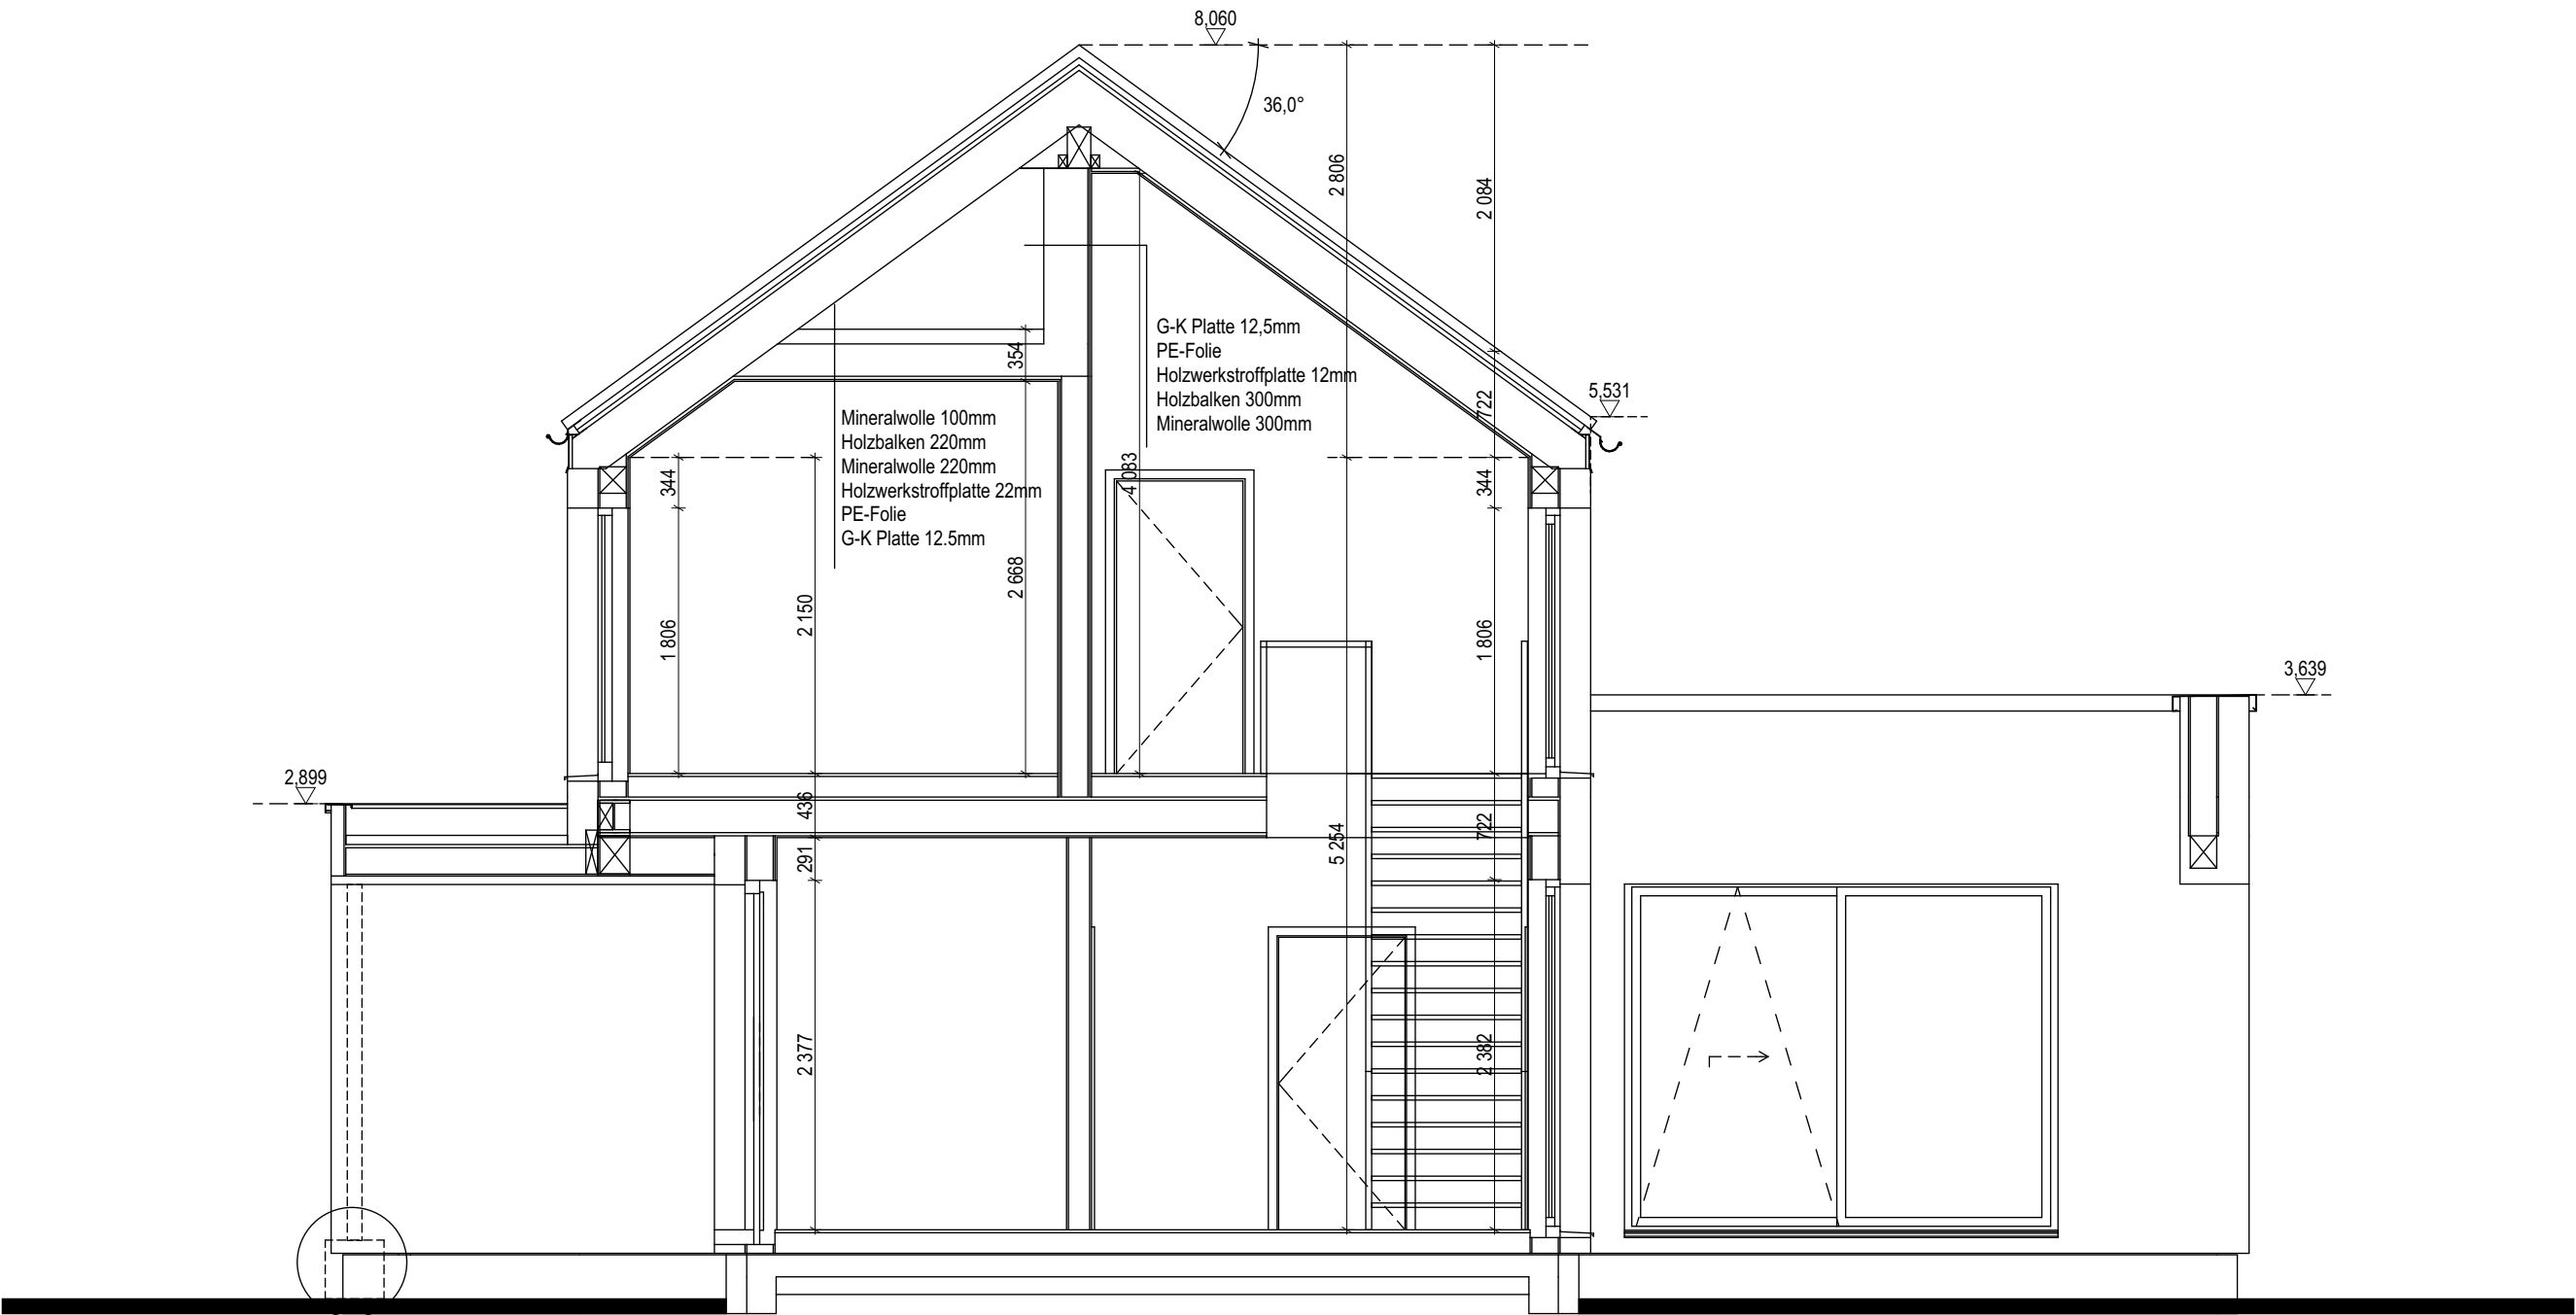


Ausführung der Bodenplatte nach Angabe der Bodenplattenstatik. Ausführung der Perimeterdämmung unter
Bodenplatte nach Angaben des Wärmeschutznachweises

GEMÄSS DETAIL
UND BEBAUUNGSPLAN

SCHNITT A-A

Musterhaus S-Linie Wuppertal

DAN WOOD HOUSE DAN - WOOD HOUSE Justus-von-Liebig-Str. 7 12489 Berlin e-mail: info@danwood.de	OBJEKT		EINFAMILIENHAUS	
	VERTRAGSNUMMER / BAUHERR		-	
	ZEICHNUNG	HAUSTYP	GÜLTIG AB	
	SCHNITT A-A		16.10.2025	
ARCH DE		ARCH PL		MAßSTAB
-		-		1:50
VERSION	DATUM	VERSION	DATUM	ZEICHNUNG NR. 05
1	-	4	-	
2	-	5	-	
3	-	6	-	
BRANCHE		ARCHITEKTUR		

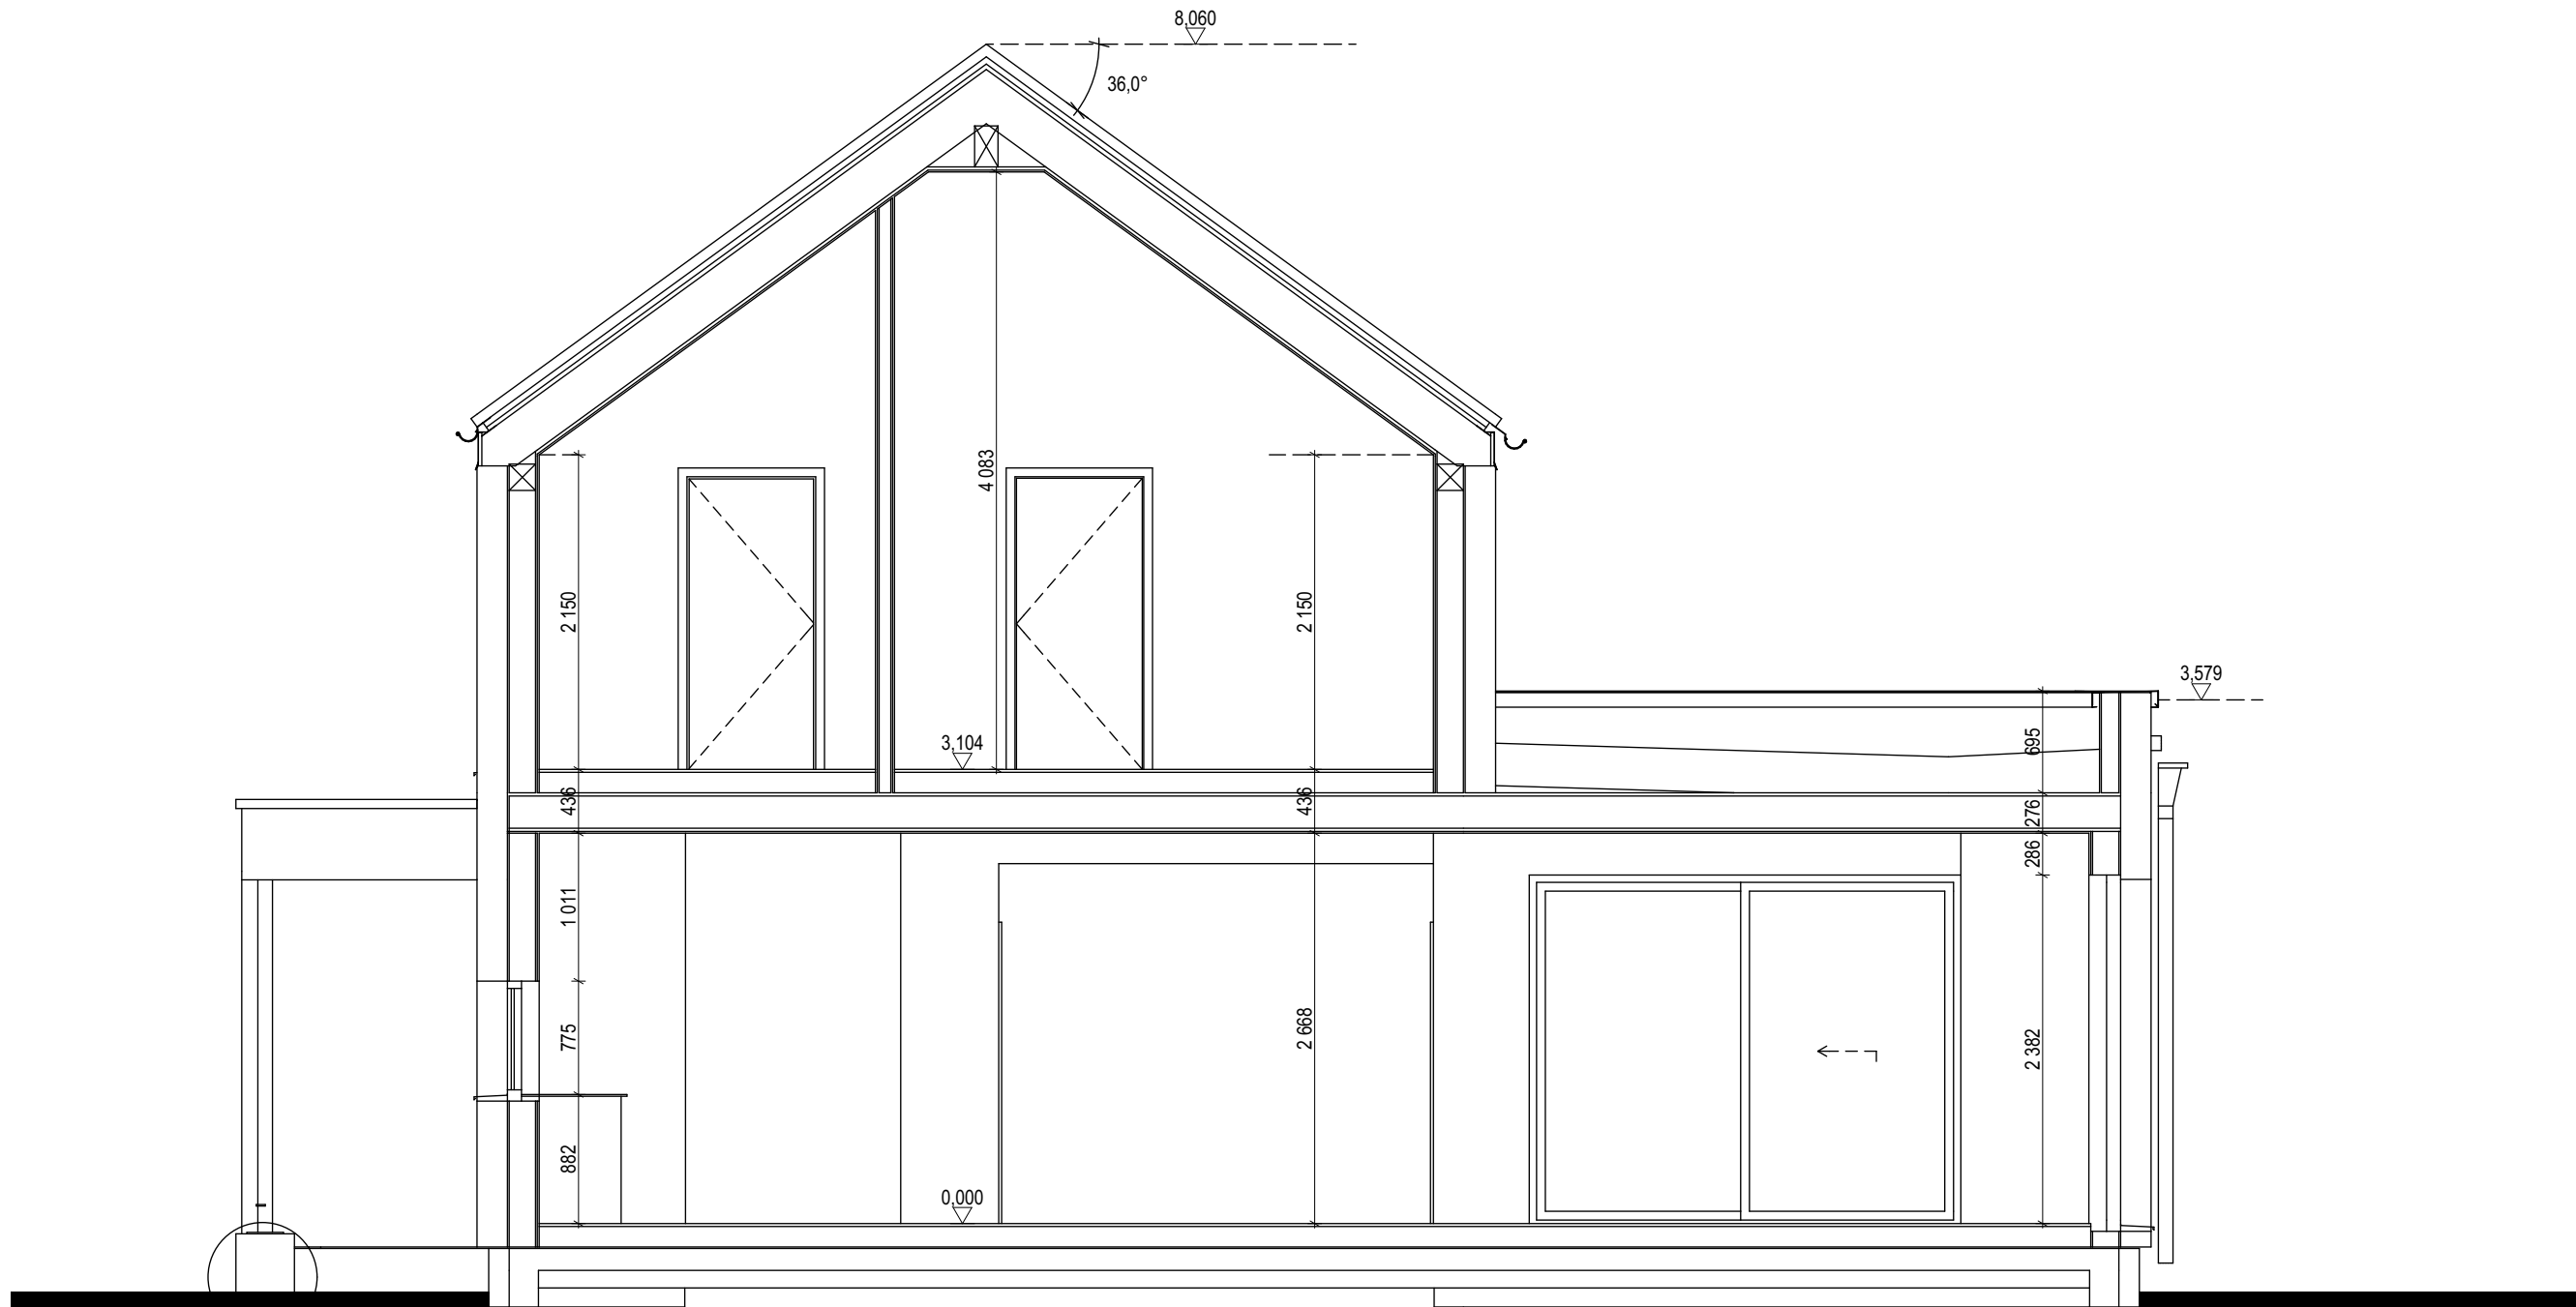

Ausführung der Bodenplatte nach Angabe der Bodenplattenstatik. Ausführung der Perimeterdämmung unter
Bodenplatte nach Angaben des Wärmeschutznachweises

SCHNITT B-B

Musterhaus S-Linie Wuppertal



DAN WOOD
HOUSE

DAN - WOOD HOUSE
Justus-von-Liebig-Str. 7
12489 Berlin
e-mail: info@danwood.de

OBJEKT			
EINFAMILIENHAUS			
VERTRAGSNUMMER / BAUHERR			
-			
ZEICHNUNG		HAUSTYP	GÜLTIG AB
SCHNITT B-B			16.10.2025
ARCH DE		ARCH PL	
-		-	
VERSION		VERSION	
1		4	
2		5	
3		6	
DATUM		DATUM	
-		-	
-		-	
-		-	
MAßSTAB			
1:50			
ZEICHNUNG NR.			
06			
BRANCHE			
ARCHITEKTUR			